



Obecní úřad Proboštov, stavební odbor

Náměstí svobody 700, 417 12 Proboštov

IČO: 266566, bank. spojení: Komerční banka a.s., pobočka Teplice, číslo účtu 3224-501/0100
telefon.: 0417 / 560 500, 0417 / 560773, fax.: 0417 / 560035
e-mail: mikeska@ouprobostov.cz

ST 114/704/2010 Mm
Vyřizuje: Ing. Miroslav Mikeska

V Proboštově dne: 14.4.2010

Severočeské vodovody a kanalizace, a.s.
IČ 49099451
Přítkovská 1689
415 50 Teplice

O Z N Á M E N Í

Zahájení územního řízení

Dne 6.4.2010 podaly Severočeské vodovody a kanalizace, a.s. IČ 49099451, Přítkovská 1689, 415 50 Teplice, zastupující Severočeskou vodárenskou společnost a.s., IČ 49099469, Přítkovská 1689, 415 50 Teplice, žádost o vydání rozhodnutí o umístění stavby: **“PROBOŠTOV, PŘÍTKOV-DOSTAVBA VDJ A REKONSTRUKCE VODOVODNÍCH ŘADŮ“** na pozemcích: p.č.561/1,868,922,945/1,941/1,817,762,760/1, st.187 a 820/1 k.ú.Přítkov, obec Přítkov.

Obecní úřad v Proboštově, stavební odbor, jako stavební úřad příslušný podle § 13 písm.g) zákona č.183/2006 Sb., o územním plánování a stavebním řádu (stavební zákon), posoudil žádost, akceptoval, že stavba je v souladu s územním plánem Obce Proboštov, proto dle ustanovení § 87 odst.1 , oznamuje zahájení územního řízení dotčeným orgánům státní správy a známým účastníkům řízení a současně nařizuje k předložené žádosti

*** „ veřejné ústní jednání „

na den 4.května 2010 v 10.00 hodin

v zasedací místnosti v budově Obecního úřadu v Proboštově

Do podkladů rozhodnutí lze nahlédnout ve lhůtě shora uvedené v kanceláři vedoucího stavebního úřadu v úřední dny Po a St od 08.00 – 17.00 hodin.

Účastníci řízení mohou své námítky a připomínky k návrhu uplatnit nejpozději do **4.5.2010**, jinak k nim nebude přihlédnuto.

Ve stejné lhůtě sdělí svá stanoviska orgány státní správy.

Nechá-li se některý z účastníků zastupovat, předloží jeho zástupce písemnou plnou moc.

Veřejná vyhláška bude vyvěšena na úředních deskách Obce Proboštov a v Přítkově a v elektronické podobě na stránkách Obce Proboštov po dobu 15 dnů, včetně informace investora o záměru, bezprostředně po nařízení veřejného ústního jednání.

OBECNÍ ÚŘAD PROBOŠTOV
STAVEBNÍ ODBOR
č.3






Ing. Miroslav Mikeska
Vedoucí stavebního úřadu

Obdrží:

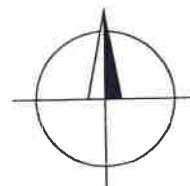
- Obec Proboštov, Náměstí Svobody 700, 417 12 Proboštov
- ČR, Úřad pro zastupování státu ve věcech majetkových, Rašínovo nábř. 390/42, 128 00 Praha
- ČR, Lesy České republiky, s.p., Přemyslova 1106/19, 501 68 Hradec Králové
- Severočeská vodárenská společnost a.s., Přítkovská 1689, 415 50 Teplice

Veřejná vyhláška vyvěšena dne: sejmuta dne: Razítko a podpis:



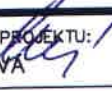
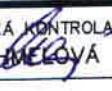
LEGENDA

	VODOVOD – PŘÍVODNÍ ŘAD
	VODOVOD – ZÁSOBNÍ ŘAD
	VODOJEM

SOUŘADNICOVÝ SYSTÉM JTSK
VÝŠKOVÝ SYSTÉM BALŤ P.V.



	SEVEROČESKÉ VODOVODY A KANALIZACE AKCIOVÁ SPOLEČNOST	ÚTVAR PROJEKCE LIBEREC PAPIŘOVÁ 10 460 31 LIBEREC

VYPRACOVAL: ING. HRUŠKOVÁ 	ZODPOVĚDNÝ PROJEKTANT: ING. HRUŠKOVÁ 	HLAVNÍ INŽENÝR PROJEKTU: ING. CHMELOVÁ 	MANAŽER ÚTVARU: ING. ŽABKOVÁ	TECHNICKÁ KONTROLA: ING. CHMELOVÁ 
INVESTOR: SVS a.s.	KRAJ: ÚSTECKÝ	FORMÁT:	2 x A4	
PŘEHLEDNÁ SITUACE			DATUM:	KVĚTEN 2009
			STUPEŇ:	DŮR
			ČÍSLO ZAKÁZKY:	4076/2
AKCE: PROBOŠTOV, PŘÍTKOV – DOSTAVBA VDĚ A REKONSTRUKCE VODOVODNÍCH ŘADŮ	MĚŘÍTKO: 1:10000	ČÍSLO VÝKRESU: D.1	ČÍSLO PARÉ: 2	

154,9

ky potok

Přítkovský potok

253

Přítkov

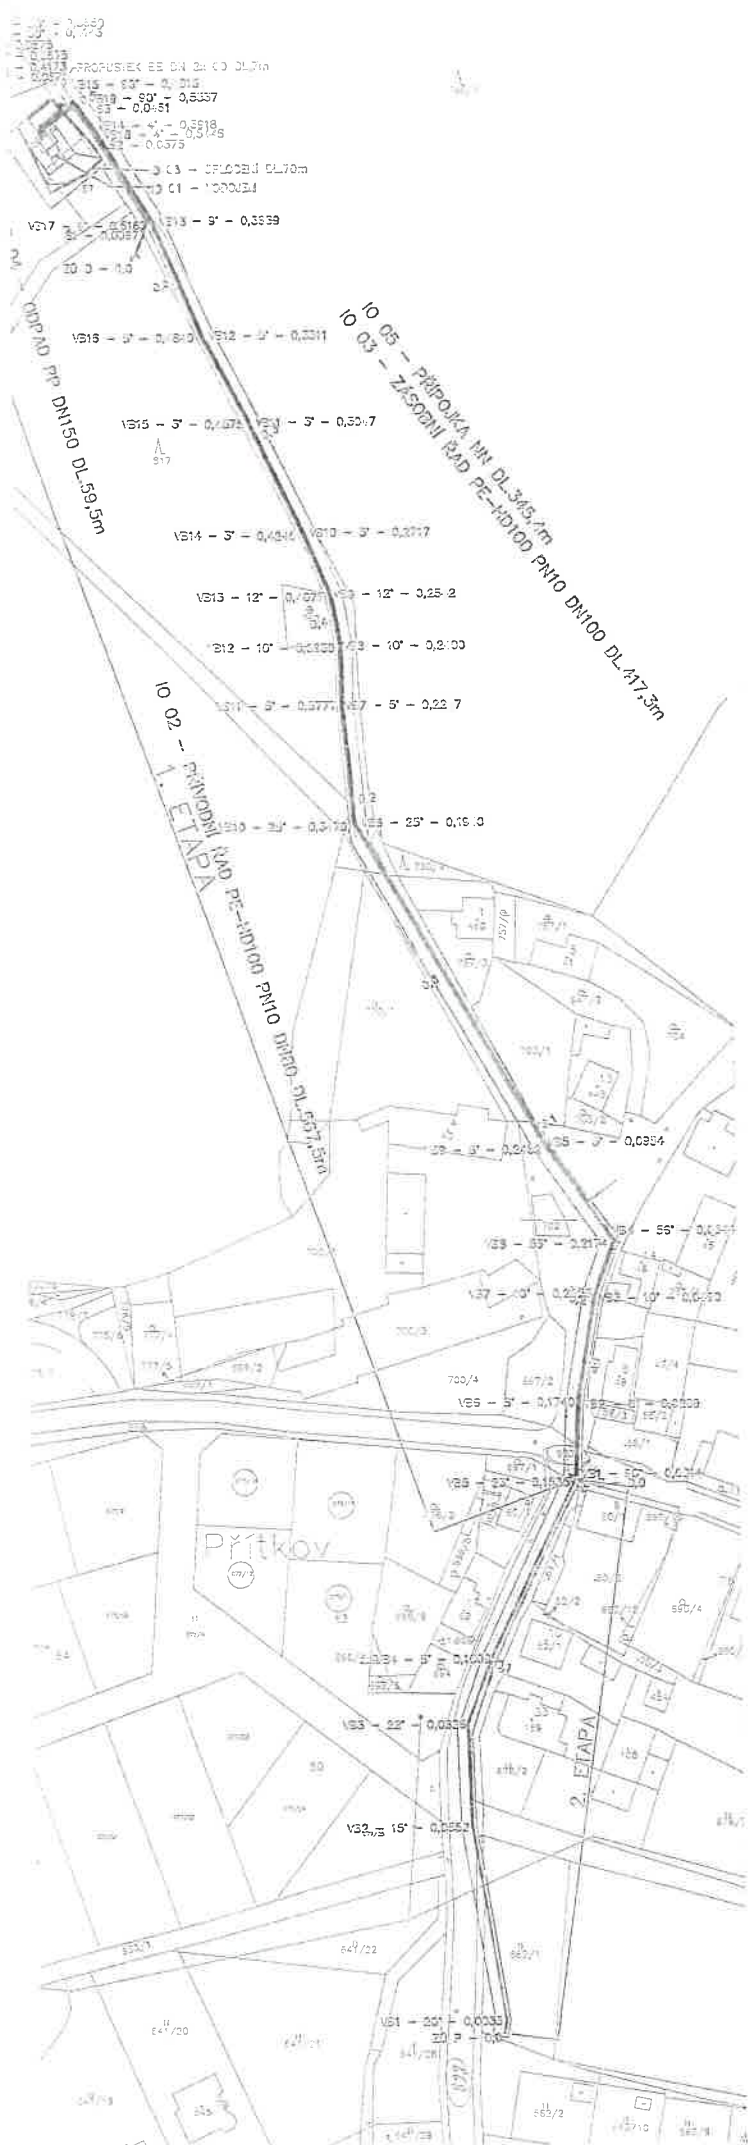
VI

NKY









čl potok

Pr





LEGENDA

-  VODOVOD - PRÍVODNÝ RÁD
-  VODOVOD - ZÁSOBNÝ RÁD
-  VODOVOD - ZÁSOBNÝ RÁD - PRÍPOJKY
-  VODOJEM
-  ODPAD Z VODOJEMU
-  PRÍPOJKA NN
-  OPLECENÍ
-  STAVENIŠTNÝ PRUH A STAVENIŠTĚ

SOUŘADNICOVÝ SYSTÉM JTSK
VÝŠKOVÝ SYSTÉM BALI P.V.



 SEVEROČESKÉ VODOVODY A KANALIZACE AKČOVÁ SPOLEČNOST	ÚTVAR PROJEKCE LIBEREC PAPIROVÁ 13 460 51 LIBEREC	
---	---	--

VYPRACOVAL: ING. HRUŠKOVÁ	ZODPOVĚDNÝ PROJEKTANT: ING. HRUŠKOVÁ	HLAVNÍ INŽENÝR PROJEKTU: ING. CHMELOVÁ	MANAŽER ÚTVARU: ING. ŽABKOVÁ	TECHNICKÁ KONTROLA: ING. CHMELOVÁ
INVESTOR: SVS o.s.	KRAJ: OSTECKÝ	STUPEŇ: 4 - 1. ET.	DATUM: KVĚTEN 2003	
CELKOVÁ SITUACE STAVBY			STUPEŇ: DŮR	
AKČE: PROBOŠTOV, PŘÍTKOV - DOSTAVBA VODU A REKONSTRUKCE VODOVODNÍCH RÁDŮ			ČÍSLO ZAKÁZKY: 4078/2	
			ČÍSLO VÝKRESU: SVO P.1.15	