

**Záměr obce Proboštov pro právo stavby - zřízení "k tíži obce"
(zatížení obecního pozemku) společností ČEZ Distribuce, a.s.**

Číslo usn.	Katastr. území	Parcelní číslo	Výměra (bm)
66/019	Proboštov	1135	15

OBEC PROBOŠTOV
Náměstí Svobody 700
417 12 Proboštov
IČ: 00266566 DIČ: CZ00266566


Bc. Jana Čermáková

starostka obce

VYVĚŠENO:

2.5.2019

SEJMUTO:

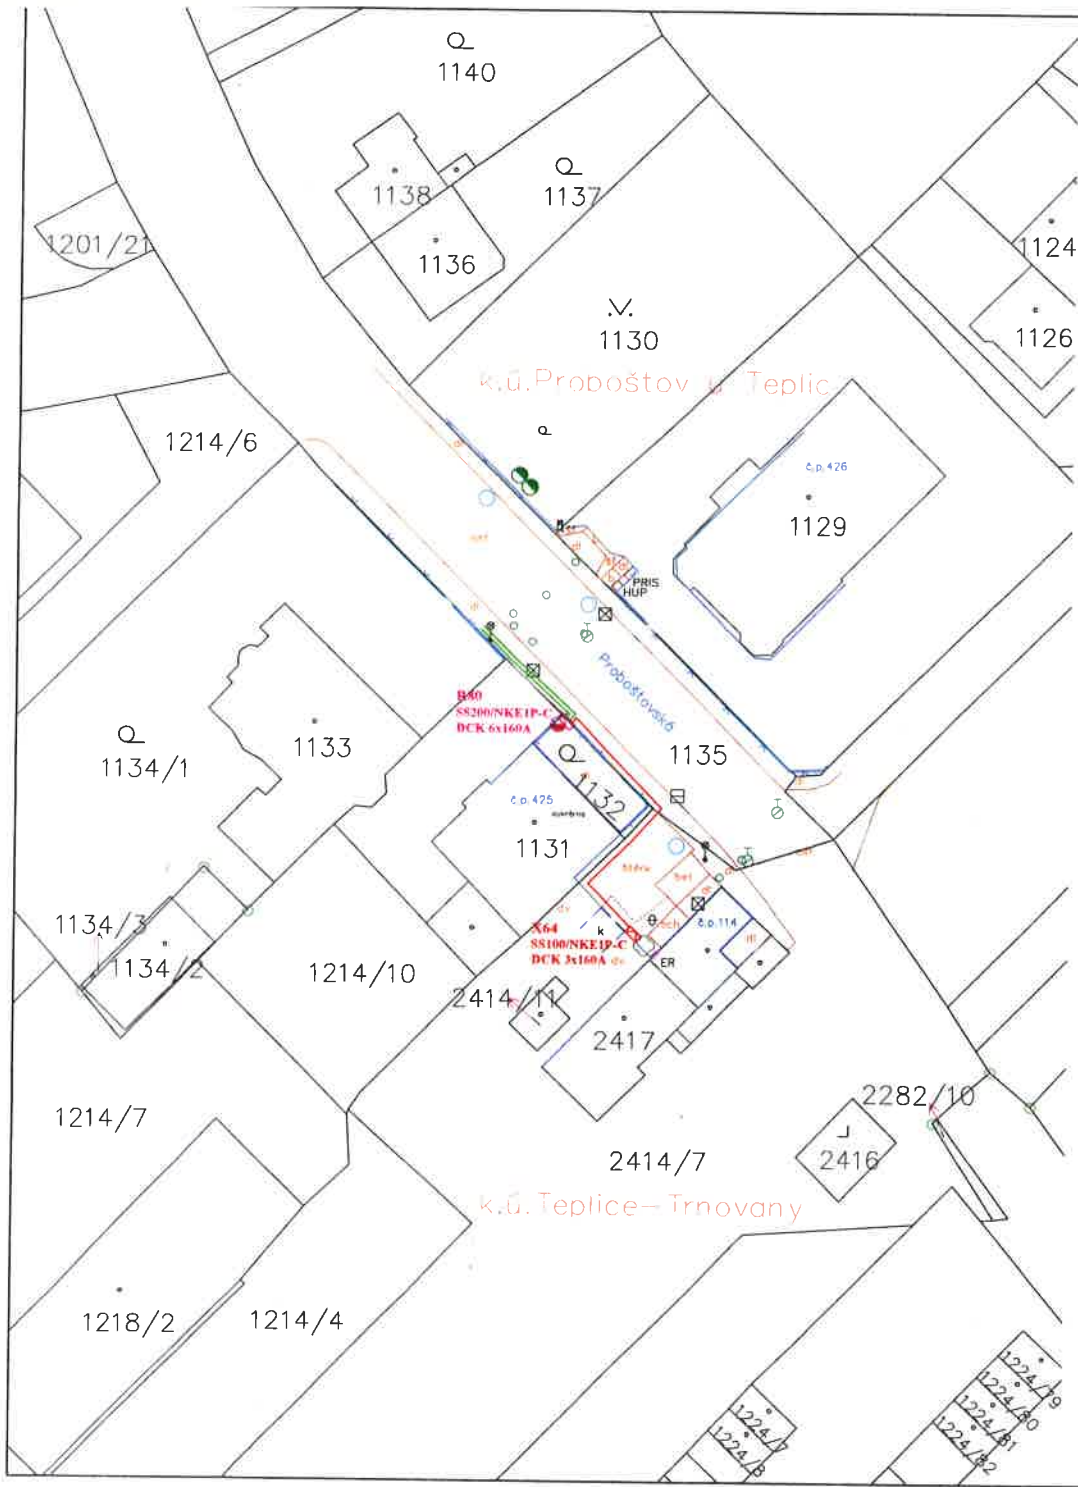

obec Proboštov
k.ú. Proboštov u Teplíc
obec Teplice
k.ú. Teplice-Trnovany

souřadnice:
N 50°39'42.71"
E 13°50'18.09"

Délka trasy nového kabelového vedení NN AYKY 4x25mm² je cca 31 m
 Napěťová soustava: TN-C 3PEN stf. 400V, 50Hz
 Ochrana před nebezpečným dotykem:
 - živých částí: polohou, dvojitou izolací a krytím dle PNE 33 0000 - 1
 - neživých částí: automatickým odpojením od zdroje použitím nadprůduchých jističů dle PNE 33 0000 - 1

Legenda	
	stáv. pojistková skříň v plastovém pilíři k výměně za novou SS200/NKEIP-C DCK 3x160A
	nová pojistková skříň v pilíři SS100/NKEIP-C DCK 3x160A
	stáv. kabelové vedení NN
	nové kabelové vedení NN AYKY 4x25mm ²

Proboštov

Vypracoval: Ondřej Knobloch	Akce: TP-Proboštov, ppč. 2414/7-nové OM	Číslo výkresu: C.1
Přezkoumal: Jaroslav Dvořák	Číslo stavby: IP-12-4009402	Číslo zakázky: 506019801301
Schválil: Jaroslav Dvořák	Dokumentace provedení stavby	Stupeň PD: DPS
 OMEXOM GA Energo s.r.o. Na Sítňné 1929/8 CZ - 323 00 Písaň - Bolevec tel. +420 373 303 111	Investor: ČEZ Distribuce, a.s. Teplcká 874/8 405 02 Děčín IV	Datum: 3 / 2019
	Název dokumentace: Koordinační situační výkres	Formát: 1 x A3
	k.ú. Proboštov u Teplíc, Teplice-Trnovany	Měřítko: 1 : 500
		Archivní číslo: GA-506019801301-C.1